


Экспликация помещений

Номер помещ	Наименование	Площадь
28	Борцовский зал	100,43
29	Зал для занятий аэробикой	165,37
30	Коридор	19,92
30а	Коридор	8,01
31	Подсобное помещение	5,04
32	Кладовка спортивного инвентаря	11,67
33	Кладовка спортивного инвентаря	10,82
34	Кладовка спортивного инвентаря	12,24
35	Солярий	5,18
36	Коридор	20,65
36а	Коридор	7,92
37	Административное помещение	29,43
38	Фотостудия	16,09
39	Административное помещение	15,71
40	Административное помещение	30,19
41	Балкон	91,92
	Общая площадь	458,67

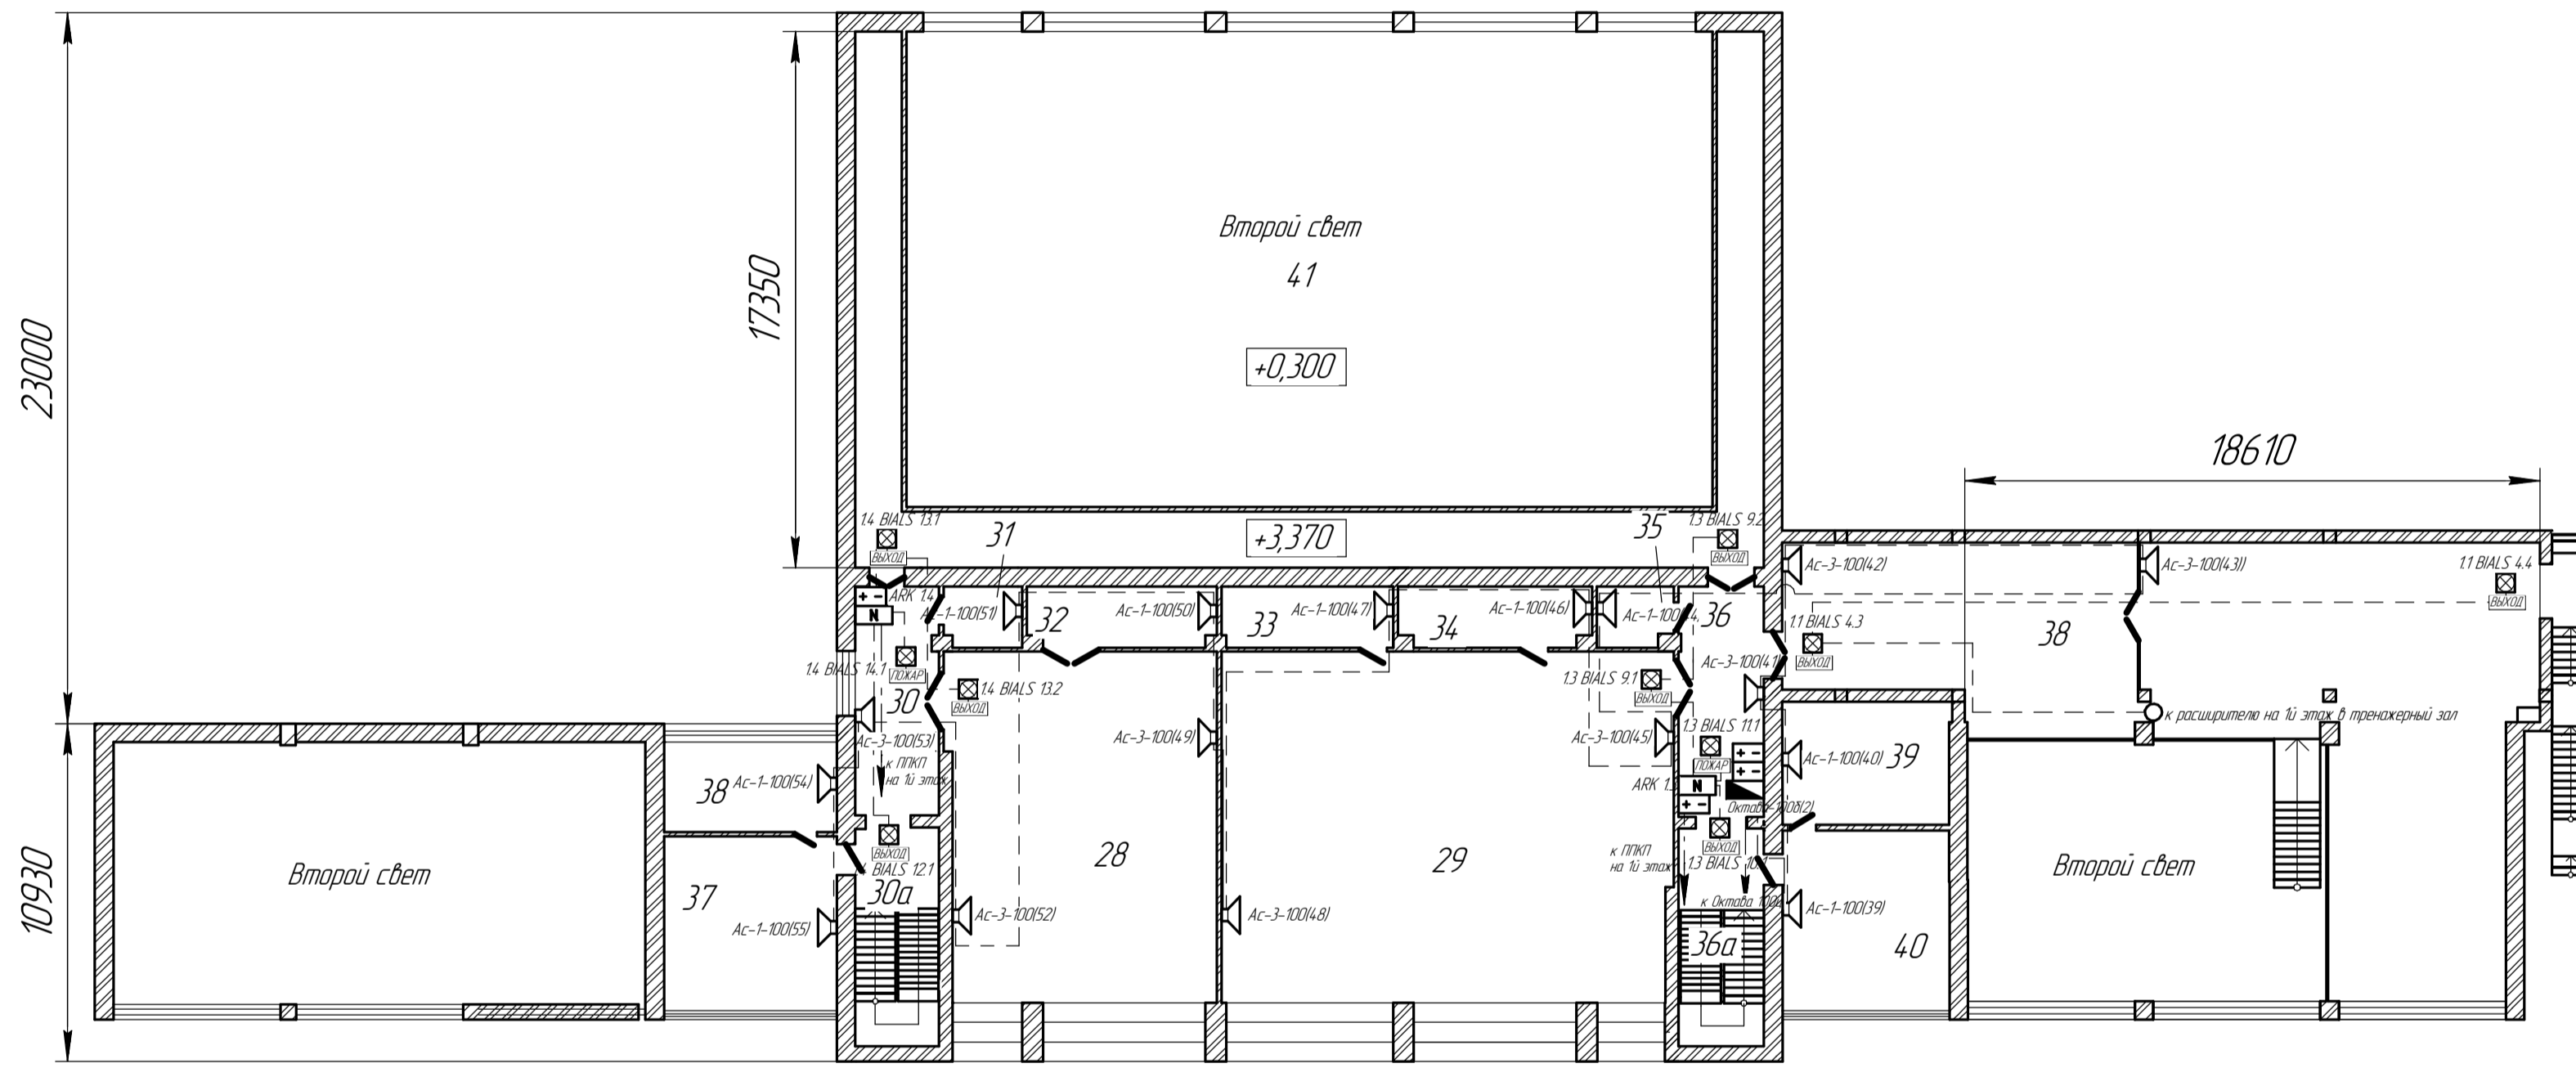

Перв. примен.

Справ. №

				15-10/15-55-К-ПР		
				Спортивный комплекс		
Изм.	Лист	№ докум.	Подп.	Дата	Автоматическая пожарная сигнализация	Лит.
Разраб.					Система оповещения и управления эвакуацией	Масса
Проб.					людей при пожаре	Масштаб
Т.контр.						1:1
Н.контр.					План расстановки оборудования СОУЭЛ	Лист
Утв.					2-й этаж	Листов 1
						Формат А2